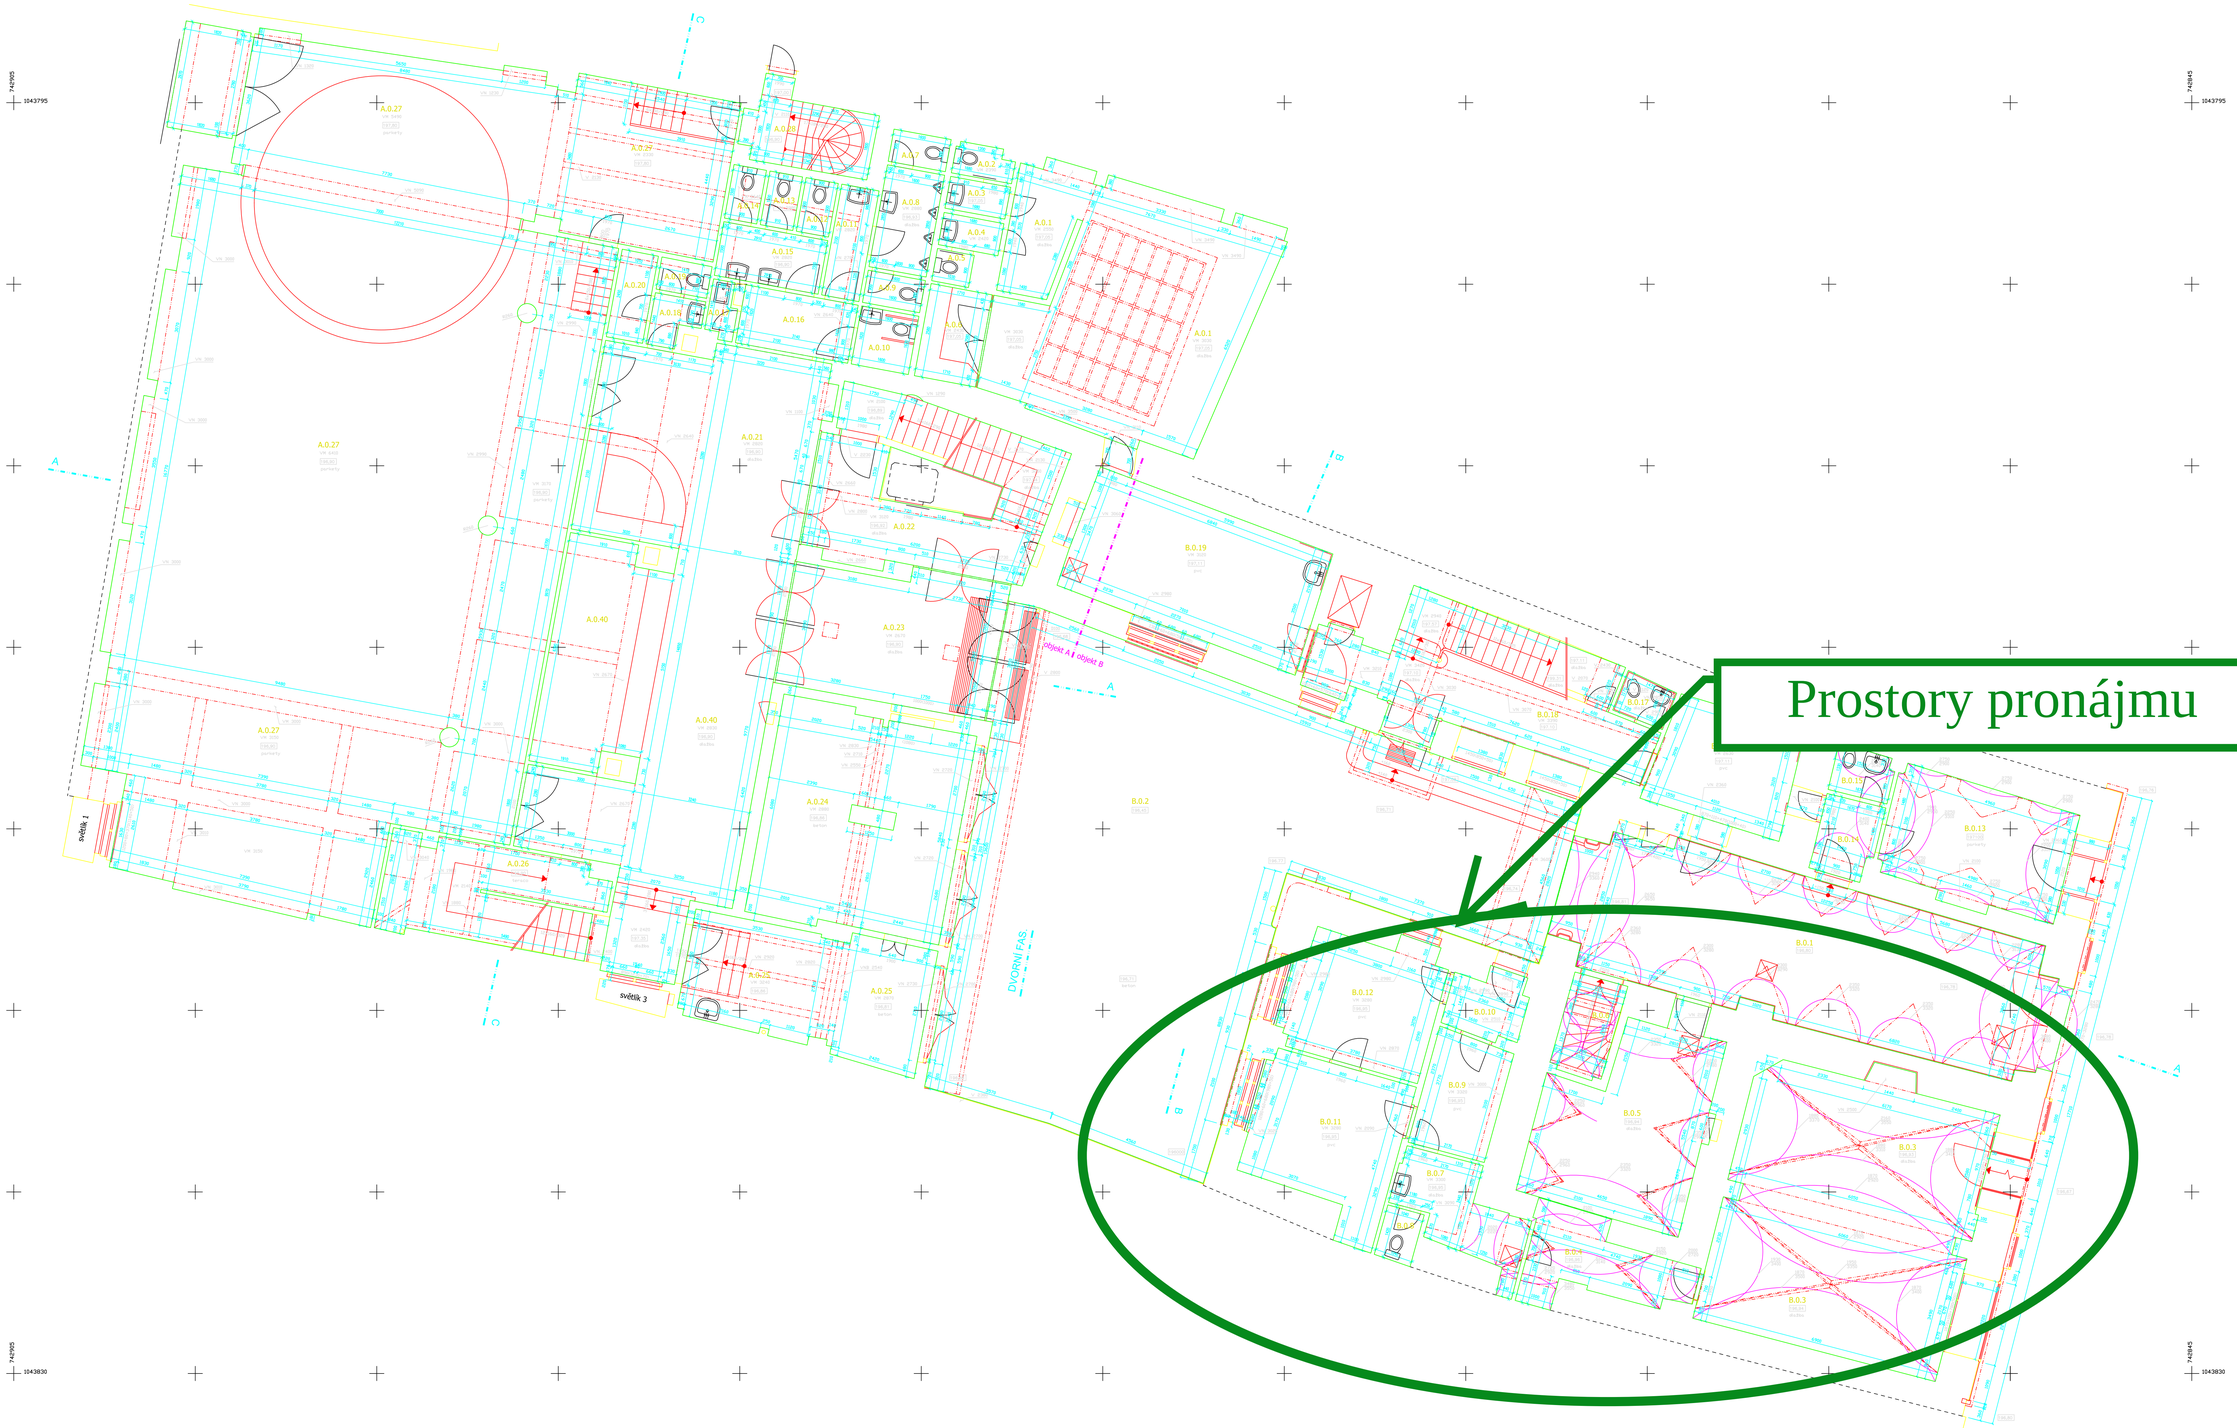

1.NP	0,0 m2	Plocha jednotek v podlaží
	1016,6 m2	Společné prostory objektů A a B

označení jednotky	označení místnosti	místnost	plocha
Společné prostory			
A.0	1	Zasedací sál	46,7 m2
	2	WC	1,4 m2
	3	Koupelna	1,5 m2
	4	Koupelna	1,5 m2
	5	WC	0,9 m2
	6	Kuchyňka	4,4 m2
	7	WC	1,4 m2
	8	WC	4,6 m2
	9	WC	1,4 m2
	10	WC	2,6 m2
	11	Koupelna	3,2 m2
	12	WC	1,4 m2
	13	WC	1,4 m2
	14	WC	1,4 m2
	15	Koupelna	4,4 m2
	16	Předsíň	5,1 m2
	17	Komora	1,1 m2
	18	Koupelna	1,6 m2
	19	WC	1,3 m2
	20	Komora	2,5 m2
	21	Předsíň - šatny	95,1 m2
	22	Schodiště	24,5 m2
	23	Chodba	21,1 m2
	24	Garáže	31,5 m2
	25	Garáž	21,2 m2
	26	Schodiště	15,4 m2
	27	Sál divadla	285,0 m2
	28	Schodiště	6,6 m2
		Celkem	***590,4 m2***
B.0	1	Vjezd	54,5 m2
	2	Dvůr	149,3 m2
	3	Knihkupectví - obchod	52,0 m2
	4	Chodba	8,5 m2
	5	Kancelář	22,6 m2
	6	Schodiště	4,0 m2
	7	Chodba	7,2 m2
	8	WC	1,5 m2
	9	Chodba	7,0 m2
	10	Chodba	3,6 m2
	11	Kancelář	16,3 m2
	12	Kancelář	14,1 m2
	13	Pokladna - divadlo	16,2 m2
	14	Chodba	3,4 m2
	15	WC	2,1 m2
	16	Vrátnice	11,7 m2
	17	WC	1,6 m2
	18	Schodiště	26,4 m2
	19	Předsíň	24,2 m2
		Celkem	***426,2 m2***

GEODETICKÁ KANCELÁŘ

AZIMUT CZ

Hrdlořezská 31/21, Praha 9, 190 00
www.azimut.cz tel.: 603 871 293

NÁPL	KRESLIL	KONTROLOVAL	ŠÉF
Michal Šoltek	Michal Šoltek	Jan Volth	Ing. Jiří Bibbol
ODSMAZEL			
INVESTOR	Českobratrská Církev Evangelická		
SOUŘADNICOVÝ SYSTÉM	JTSK	VÝŠKOVÝ SYSTÉM	Bpv
Č. ZAKÁZKY	043/2007	DATUM	8.3.2007

NÁZEV AKCE

Přízemí - 1NP
Husův dům, Jungmannova 9/22
Praha 1, Nové Město

DRUH PLÁNU: Zaměření skutečného stavu

DATUM	20.3.2007
Č.ZAKÁZKY	106/07
MĚŘÍTKO	1:50
K.Ú.	Nové Město
ČÁST	VIII.